

СОКУМУКСКОЕ УПРАВЛЕНИЕ ПО ЗЕМЛЕУСТРОЙСТВУ  
И РЕГИСТРАЦИИ ПРАВ НА НЕДВИЖИМОЕ ИМУЩЕСТВО ГОСРЕГИСТРА  
КЫРГЫЗСКОЙ РЕСПУБЛИКИ

Квартал \_\_\_\_\_ Идентификационный № 7. 08-06-1004-0171

Адрес с. Шанта ул. Дюпокова №31 Ыссык-Куль  
полный адрес единицы недвижимости (город, село, улица, дом, кв.)

# ТЕХНИЧЕСКИЙ ПАСПОРТ

## единицы недвижимого имущества

Земля и строения  
вид недвижимого имущества

Собственник	Часть (доля)	Документы на право собственности

Пользователь	Часть (доля)	Документы на право пользования

Начальник управления Эстебесов М.К.  
Ф. И. О.

Паспорт составлен « 2 » 05 2005 г.



М. П.

Примечание:

1. При обнаружении изменений технических параметров единицы недвижимого имущества взамен данному техническому паспорту собственнику выдается новый технический паспорт.
2. Технический паспорт не является правоустанавливающим и/или правоудостоверяющим документом на единицу недвижимого имущества.



## Экспликация к плану основных строений

№	№ кабинета	Наименование помещения	Площадь по внутреннему обмеру (кв. м)									
			общая площадь	учрежденческое	администр.	жилая	торговые	складские	производ.	культ.-быт.	служебные	прочие
35		Кабинет	17,1	17,1								
36		Кабинет	7,6	7,6								
37		Лаборатория	15,5								15,5	
38		Класс	42,8	42,8	✓							
39		Класс	32,5	32,5	✓							
40		Класс	40,3	40,3	✓							
41		Коридор	32,2								32,2	
42		Библиотека	49,0							49,0		
43		Кабинет	36,0	36,0								
44		Кладовая	17,7								17,7	
45		Коридор	55,6								55,6	
46		Класс	48,7	48,7	✓							
47		Класс	26,9	26,9								
48		Класс	45,9	45,9								
49		Класс	49,0	49,0								
50		Коридор	32,2								32,2	
			1610,8	763,8						2608	586,2	




№ 17.04.080

184.0



18.6

24.5

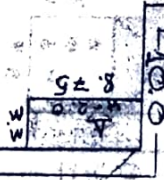

70.0





УЧАСТОК



ПЛАН СЕМЕРЬНОГО  
УЧАСТКА в с. Шайтан  
по ул. Липовая № 31  
Масштаб 1:500

68.0

114.0

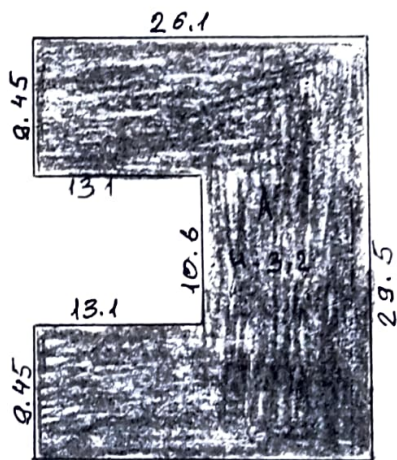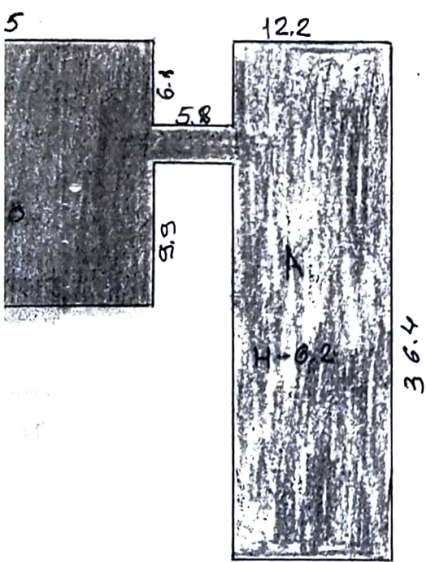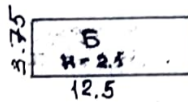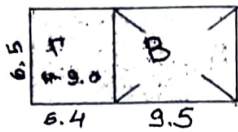



78.0

УН ШОБ ДАХООН

ба



ПОВЕРЖЕНАЯ КОПИЯ ПЛАНА СТРОЕНИЯ  
 ЛИТА А. П. ЦИФУЛОВА  
 по ур. ЦИФУЛОВА № 24  
 Магистрат № 100100

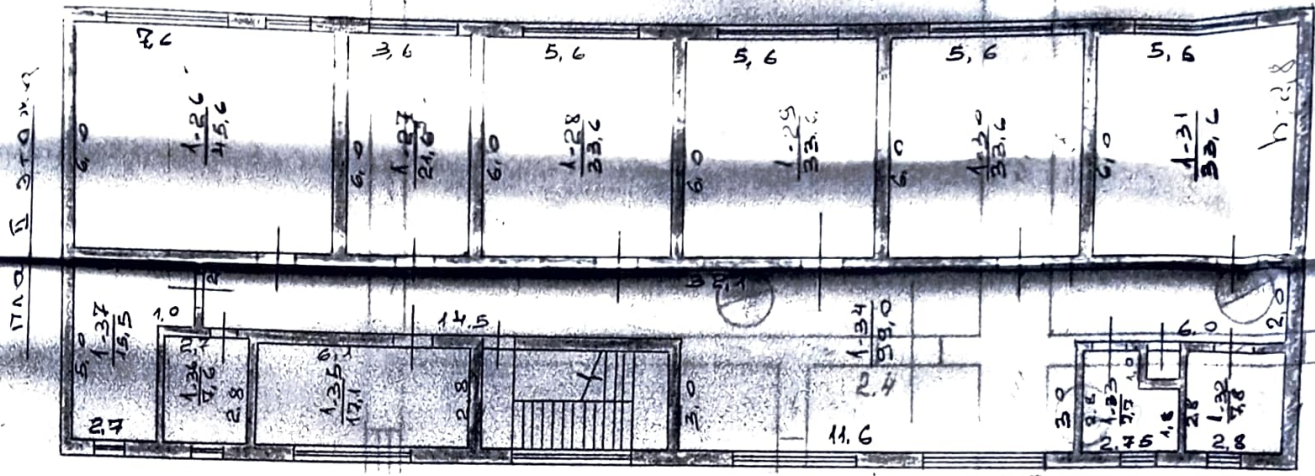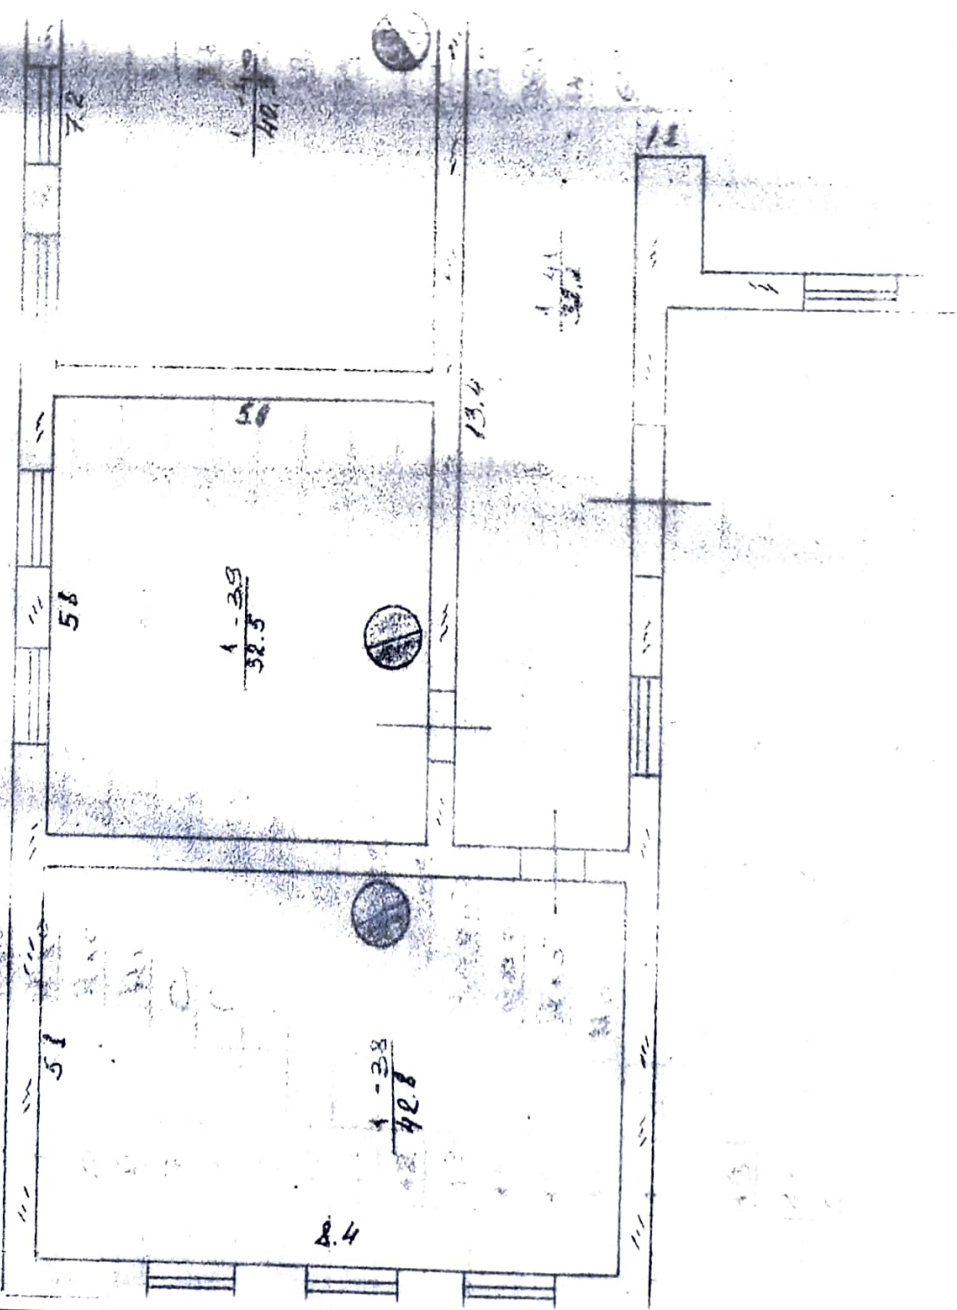


ПЛОЩАДЬ

8.4

13.28

8.4



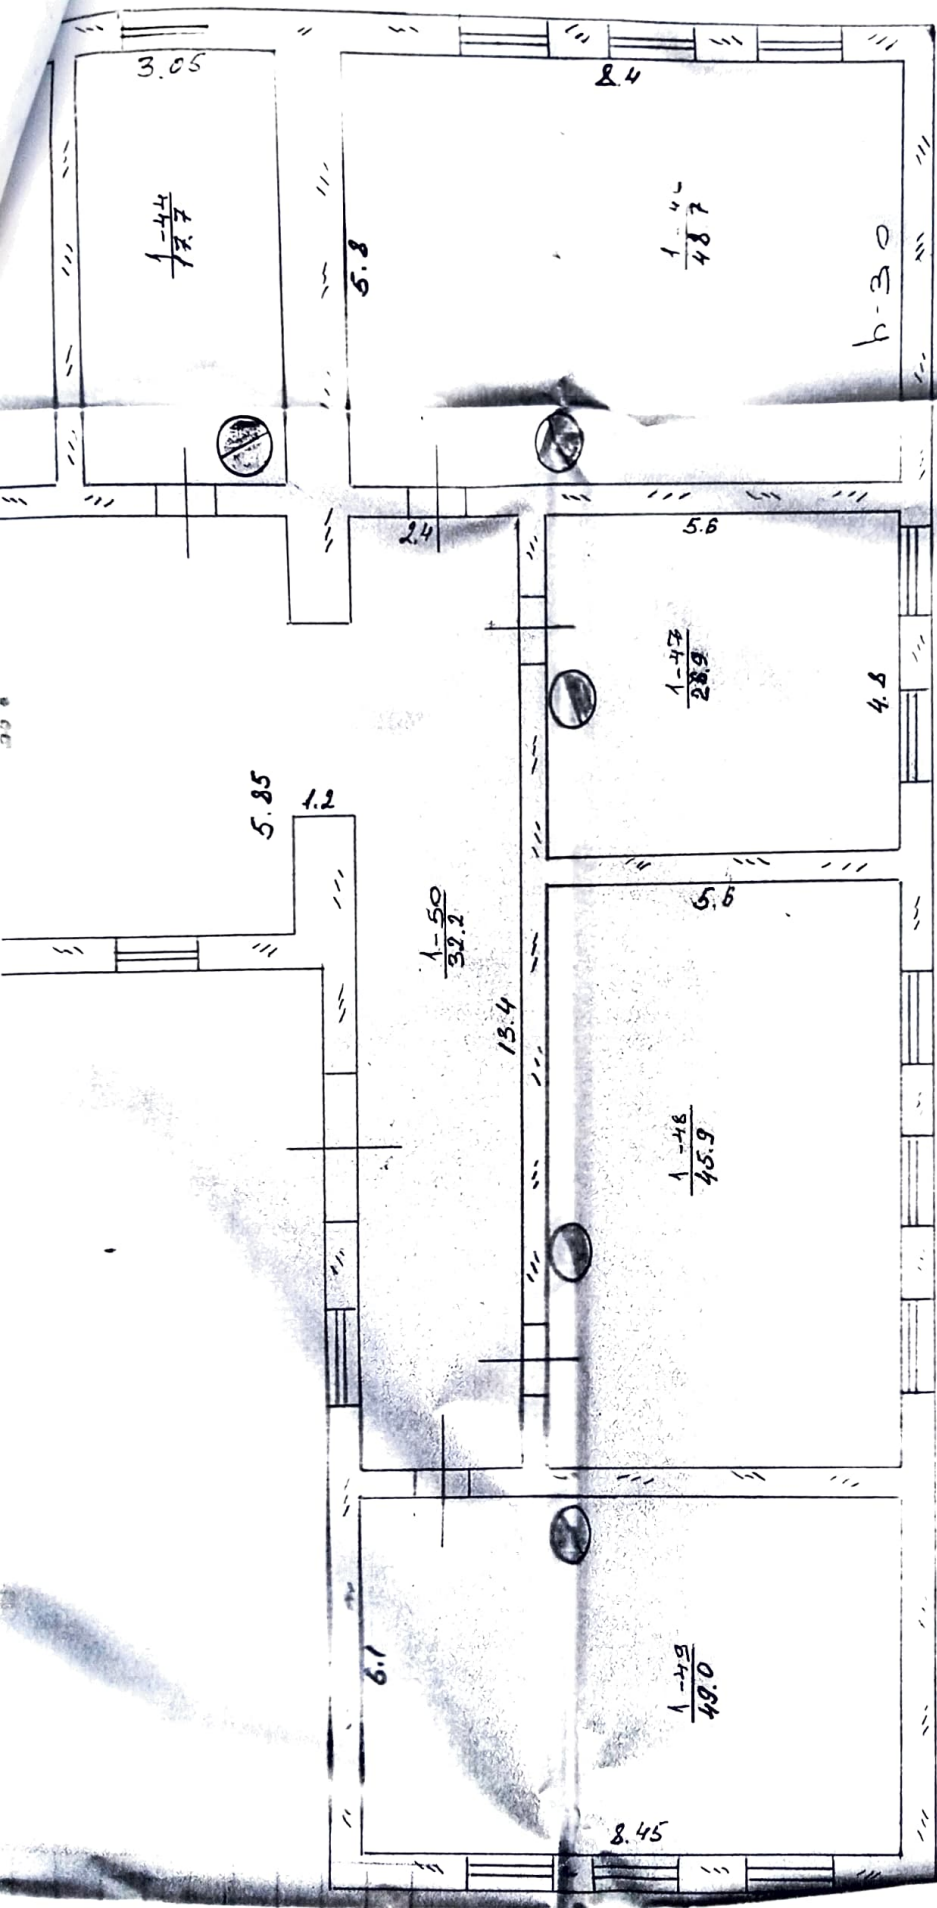

Проект  
 Проверка по...  
 Проверка по...  
 " 2 " 05 " 05



# ЭКСПЛИКАЦИЯ ЗЕМЕЛЬНОГО УЧАСТКА В м<sup>2</sup>

Таблица №

ВСЕГО:		В ТОМ ЧИСЛЕ ПО ФАКТУ:	
По правоустанавливающим документам	Фактически	Застроенная	Не застроенная
	13652,0	1725,3	11926,7

- 2 » 05 2005 г. Работу выполнил Жумазов ф. и. о.
- 04 » 05 2005 г. Проверил зав. сектором Тентимиров ф. и. о.
- » 200 г. Принял нач. отдела Дбраимов ф. и. о.

## ОТМЕТКА ОБ ОБСЛЕДОВАНИИ НЕДВИЖИМОСТИ

Таблица № 4

Дата обследования	200 г.	200 г.	200 г.	200 г.	200 г.
Исполнитель					
Зав. сектором					
Нач. отдела					